COMUNE DI PAGANI

(PROVINCIA DI SALERNO)

PIANO PER GLI INSEDIAMENTI PRODUTTIVI

ART. 27 LEGGE 865/71

ART. 28 LEGGE 219/81

VARIANTE AL P.I.P.

ADOTTATO CON D.C.C. 128789 ED ESECUTIVO CON D.C.C. 87/90

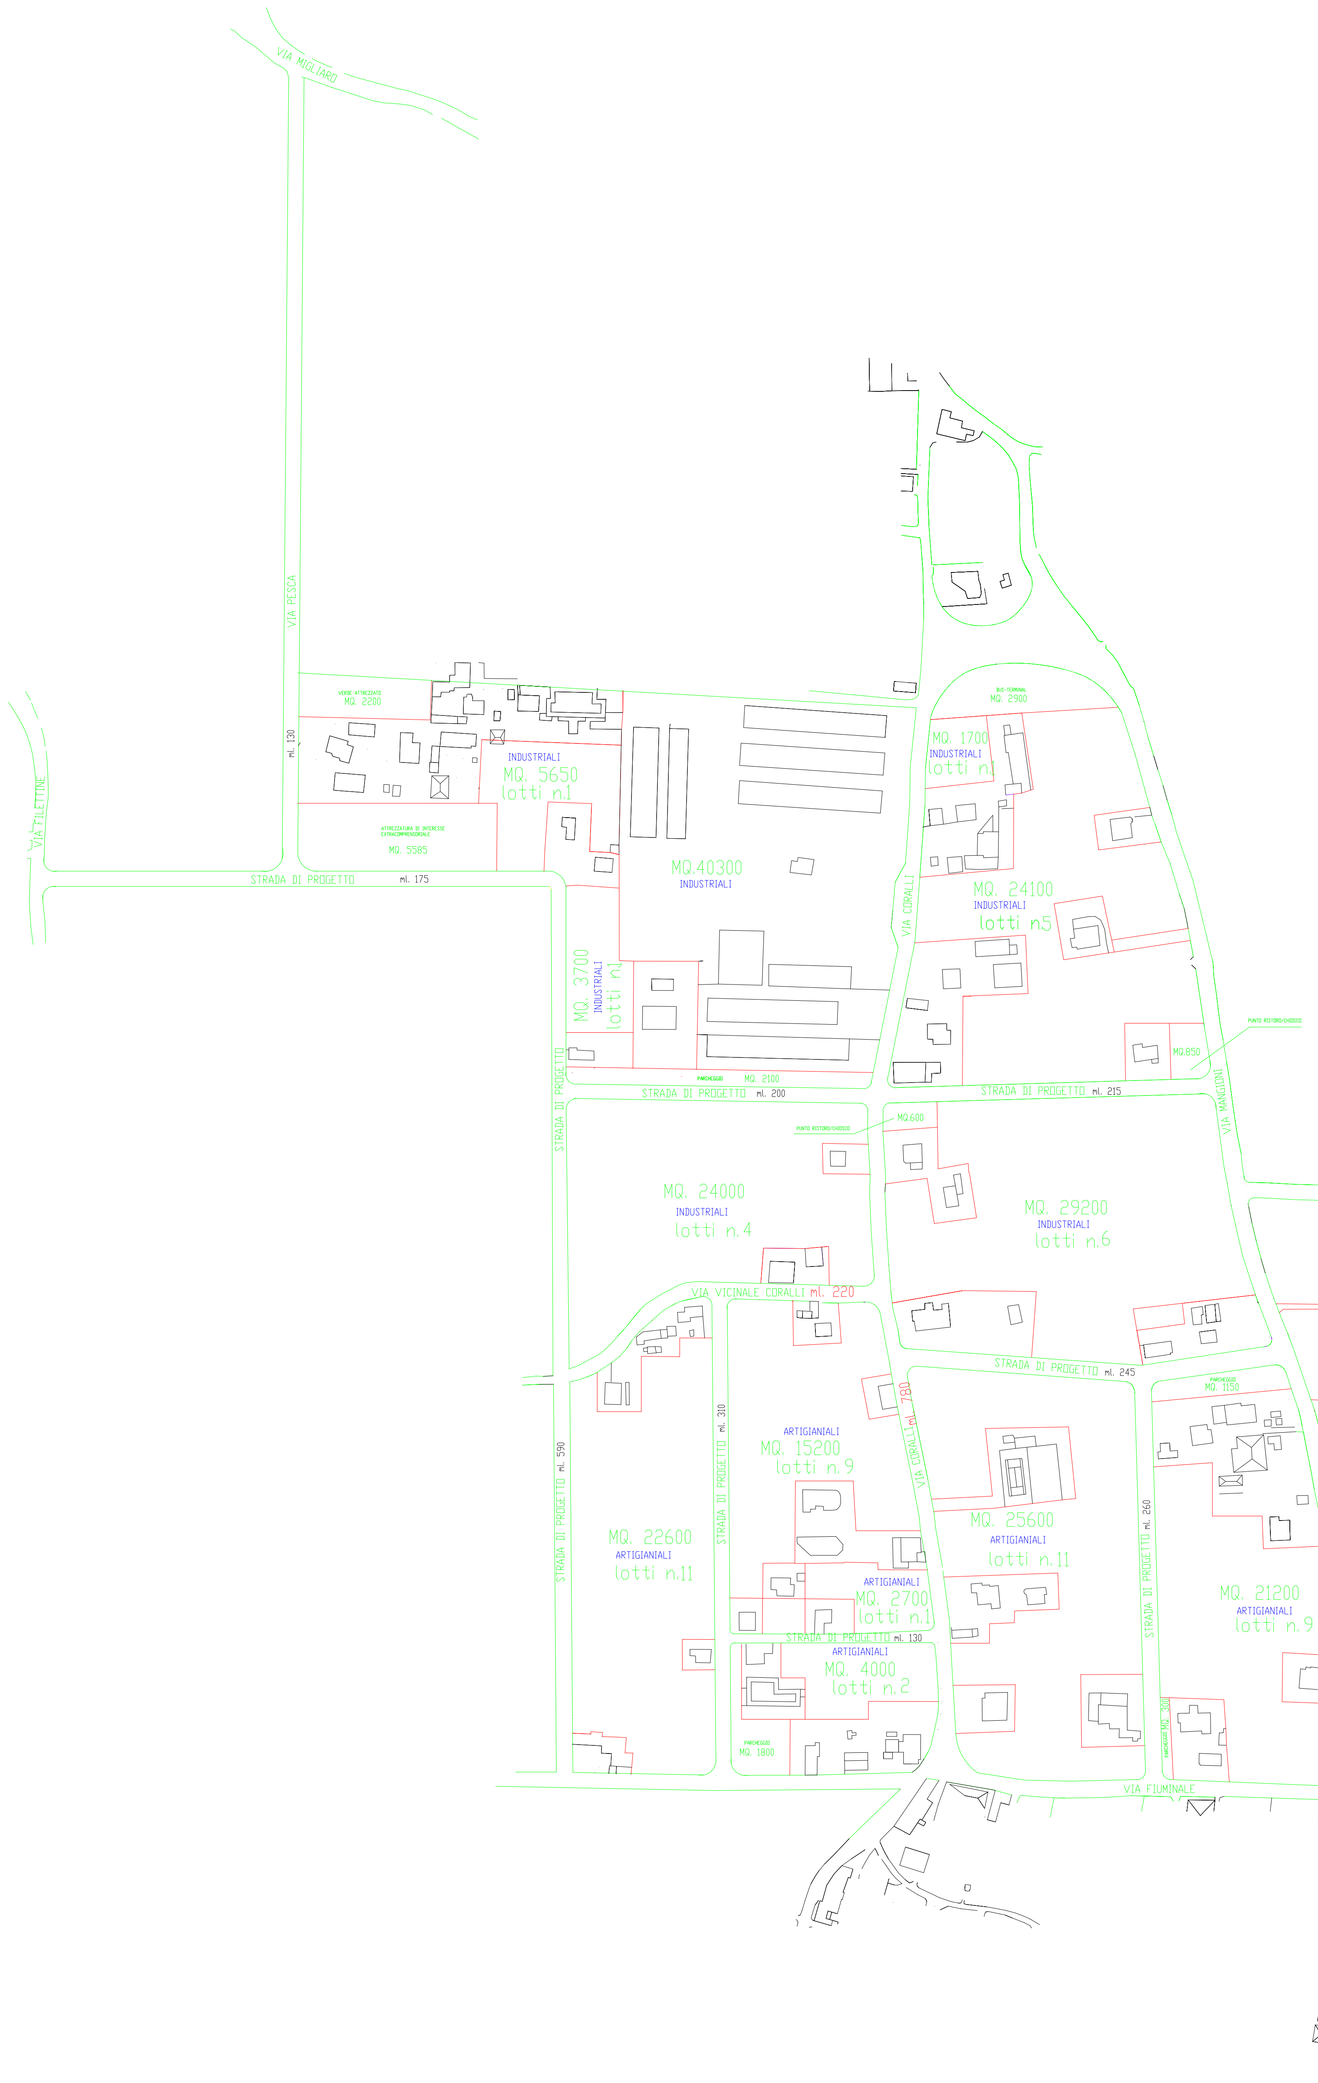

TAVOLA DELLE URBANIZZAZIONI PRIMARIE E SECONDARIE

STRADE

VIA MAGGIONI _____ AMPLIAMENTO SEDE STRADALE M. 12,00
VIA CORALLI _____ AMPLIAMENTO SEDE STRADALE M. 10,00
VIA FLUMINALE _____ AMPLIAMENTO SEDE STRADALE M. 10,00
VIA PESCA _____ AMPLIAMENTO SEDE STRADALE M. 10,00
VIA VIC. CORALLI _____ AMPLIAMENTO SEDE STRADALE M. 10,00
VIA VIC. BURANO _____ AMPLIAMENTO SEDE STRADALE M. 10,00
NUOVE SEDI STRADALI _____ M. 10,00

FOGNATURE

LA RETE FOGNARIA LUNGO TUTTE LE STRADE SOPRA INDICATE E':
INESISTENTE
LE CARATTERISTICHE PRINCIPALI DELLA RETE DI PROGETTO SONO LE SEGUENTI:
RETE PRINCIPALE LVIA MANGIONI E VIA CORALLI) 1000X150 CM ACQUE CHIARE E 40 CM ACQUE NERE
RETI SECONDARIE LTRAVERSE E STRADE DI PROGETTO) 40 CM SIA PER LE ACQUE CHIARE CHE PER LE ACQUE NERE

RETE IDRICA

LA RETE IDRICA, IN PARTE ESISTENTE LUNGO VIA CORALLI, VIA MANGIONI E LE TRAVESE, E' INADEGUATA ALLE FUTURE ESIGENZE DEGLI INSEDIAMENTI PER CUI E' DA COSTRUIRE EX NOVO.
LE CARATTERISTICHE PRINCIPALI SONO LE SEGUENTI:
RETE PRINCIPALE LVIA MANGIONI E VIA CORALLI) TUBAZIONE IN GHISA DI MM 150
RETE SECONDARIA LTRAVERSE E STRADE DI PROGETTO) TUBAZIONE IN GHISA DI MM 100 E MM 75

PUBBLICA ILLUMINAZIONE

L'IMPIANTO DI PUBBLICA ILLUMINAZIONE E' ESISTENTE LUNGO VIA MANGIONI E VIA CORALLI, PER CUI PER DETTE STRADE SI PROCEDERA' AL SOLO SPOSTAMENTO DEI PALI.
PER LA RIMANENTE RETE VIARIA L'IMPIANTO DOVRA' ESSERE REALIZZATO EX NOVO PREVEDENDO LA LINEA DI ALIMENTAZIONE INTERRATA.

PARCHEGGI

SONO STATI LOCALIZZATI NEI SEGUENTI PUNTI:
LUNGO LA STRADA DI PROGETTO CHE COLLEGA VIA CORALLI CON VIA PESCA MQ. 2100
LUNGO LA STRADA DI PROGETTO CHE COLLEGA VIA CORALLI CON VIA MANGIONI MQ. 1150
LUNGO VIA FIUMINALE INCROCIO CON STRADA DI PROGETTO MQ. 1600
LUNGO VIA MANGIONI 50% DI 4200 MQ. 2100

VERDE ATTREZZATO

SONO STATE LOCALIZZATE DUE AREE, UNA DI DIMENSIONI NOTEVOLI IN VIA MANGIONI MQ. 11400, L'ALTRA DI DIMENSIONI MINORI IN VIA PESCA MQ. 2200 IN PROSSIMITA' DI ATTREZZATURE COMUNI EXTRACOMPRENSORIALI

BUS TERMINAL

L'AREA DESTINATA A BUS TERMINAL MQ. 2900 E' STATA LOCALIZZATA NELLO SNODO VIARIO DI PROGETTO CHE UNISCE VIA CORALLI CON VIA MANGIONI

ATTREZZATURA DI P.R.G.

LUNGO LA STRADA DI PROGETTO CHE COLLEGA VIA CORALLI CON VIA PESCA E' INDIVIDUATA UN'AREA DESTINATA AD ATTREZZATURE EXTRACOMPRENSORIALE MQ. 5565

PUNTI RISTORO E CHIOSCHI

NELLE AREE RESIDUE NON UTILIZZABILI PER LOTTI PRODUTTIVI E' PREVISTO L'INSEDIAMENTO DI PUNTI RISTORO, CHIOSCHI, RIVENDITE GIORNALI ECC.

PROGETTO : UFFICIO TECNICO COMUNALE
(DOTT. ARCH. GERARDO ZITO)